



Beeklaan 6, Scherpenzeel

VRAAGPRIJS € 275.000,- k.k.



funda

EERENBEEMT

makelaardij



Starters opgelet! Deze recent aan de buitenzijde geschilderde, sfeervolle middenwoning met een woonoppervlakte van 90 m² en maar liefst vier slaapkamers staat nu in de verkoop.

Via de entree komt u in de hal met het toilet, meterkast trapopgang met provisieruimte en toegang tot de gezellige woonkamer met gesloten keuken in de aanbouw aan de tuinzijde. Op de eerste verdieping zijn drie goede slaapkamers waarvan 1 met inbouwkasten. In de badkamer, met natuurlijke ventilatie, heeft u een ruime douchecabine met wastafel. Vaste trap naar de 2^e verdieping met op de voorzolder een dakkapel, opstelling van de Cv-ketel en de aansluitingen voor wasmachine en droger. Aansluitend nog een 4^e slaapkamer eveneens met dakkapel.

De keurig aangelegde en verzorgde tuin heeft over de volledige breedte een berging met achterom.

Indeling begane grond:

Hal, meter- en provisiekast, toilet en deur naar de woonkamer met keuken.

Eerste verdieping:

Overloop met drie slaapkamers en badkamer.


Tweede verdieping:

Voorzolder met dakkapel, Cv-ketel, aansluitingen wasapparatuur, berging en 4^e slaapkamer.

Bijzonderheden

- Woonoppervlakte van 90 m² met vier slaapkamers;
- Recentelijk is de gehele buitenzijde van de woning geschilderd;
- Voorzien van dubbele beglazing;
- Uitbouw aan de achterzijde;
- Brede dakkapel;
- Gelegen in een gezellige buurt;
- Bouwjaar 1967.




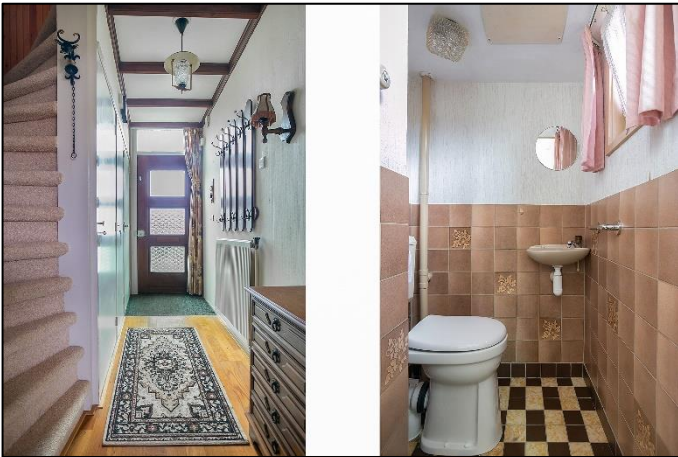







Plattegrond begane grond

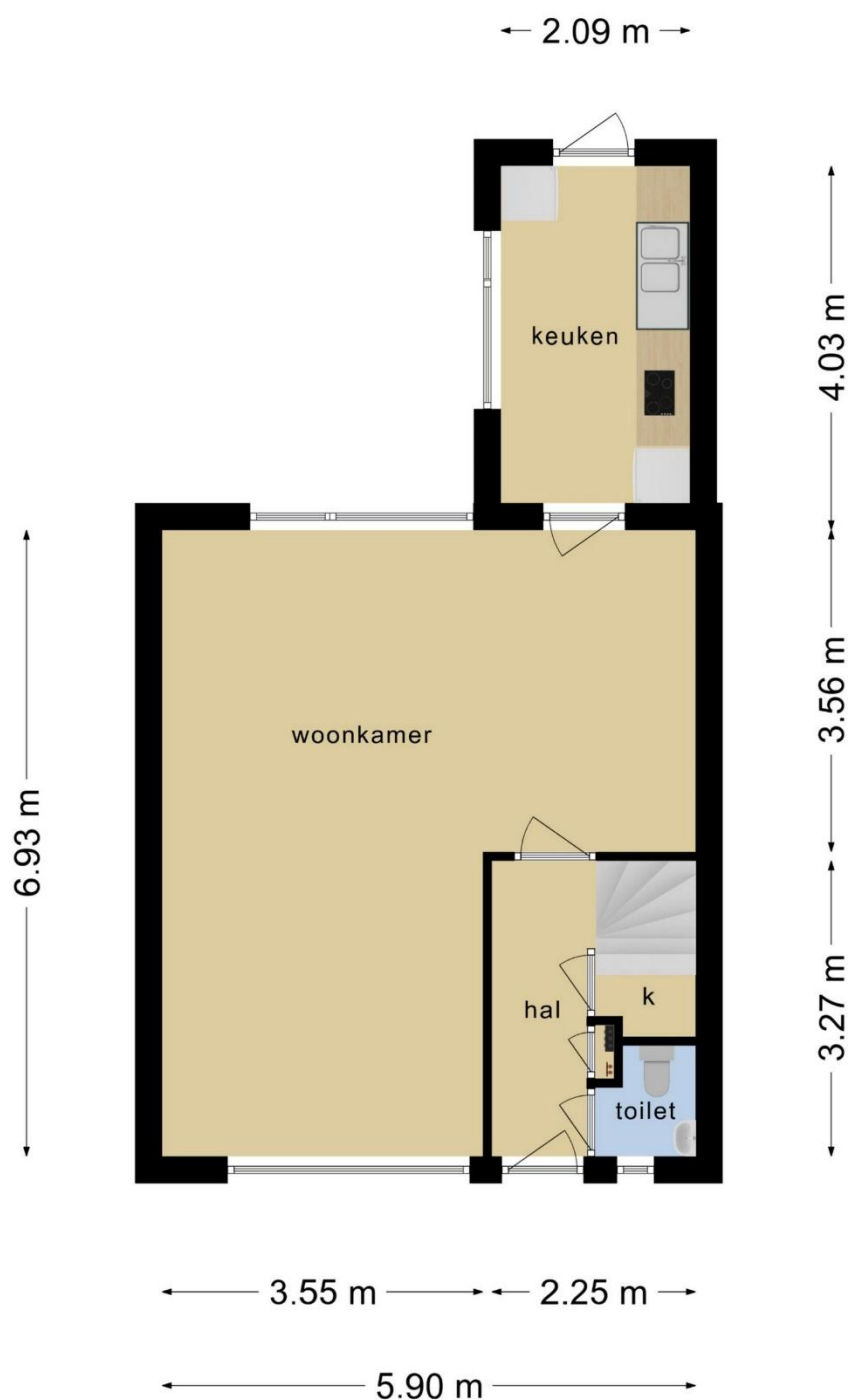


Plattegrond eerste verdieping

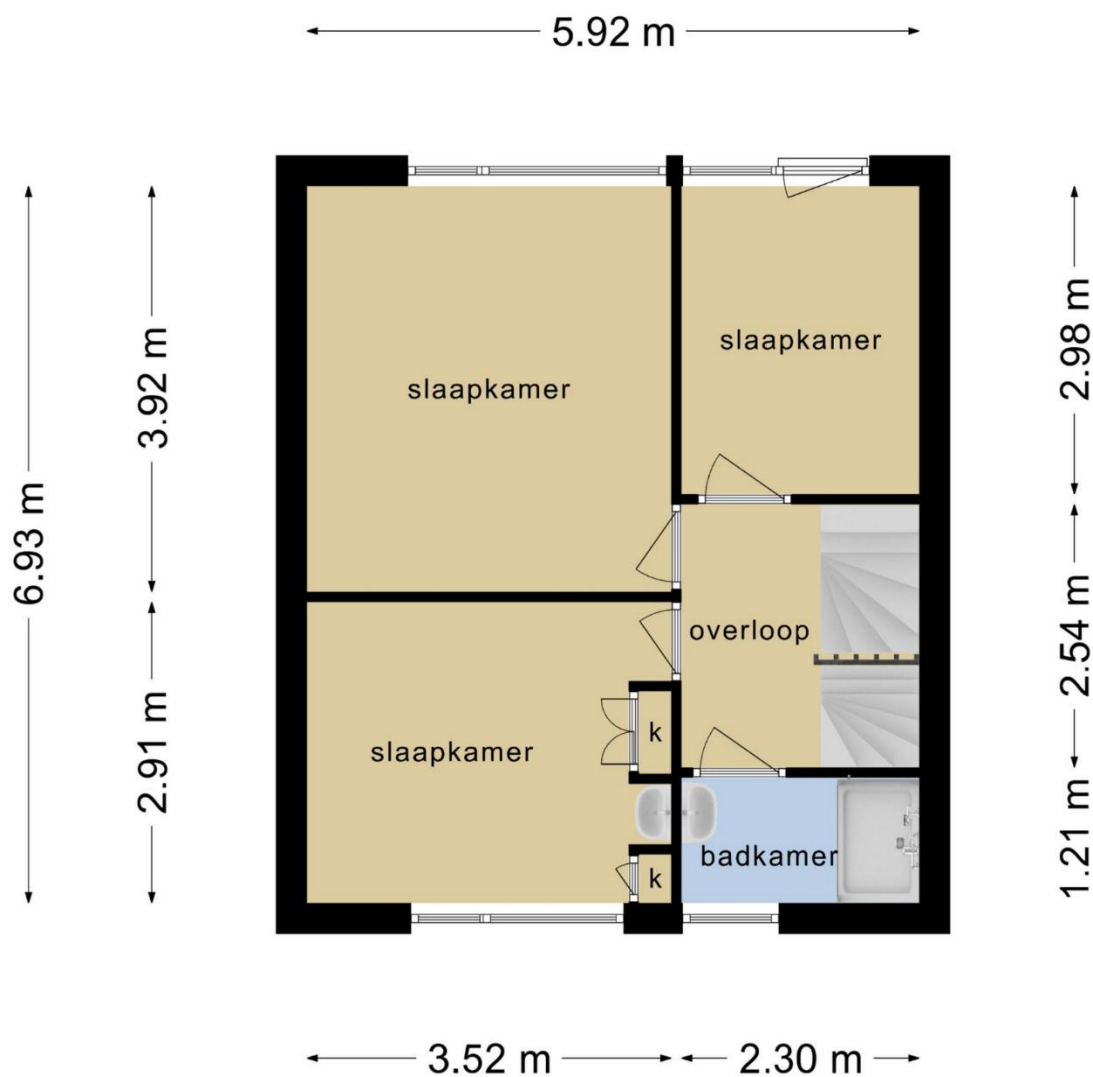

Plattegrond tweede verdieping

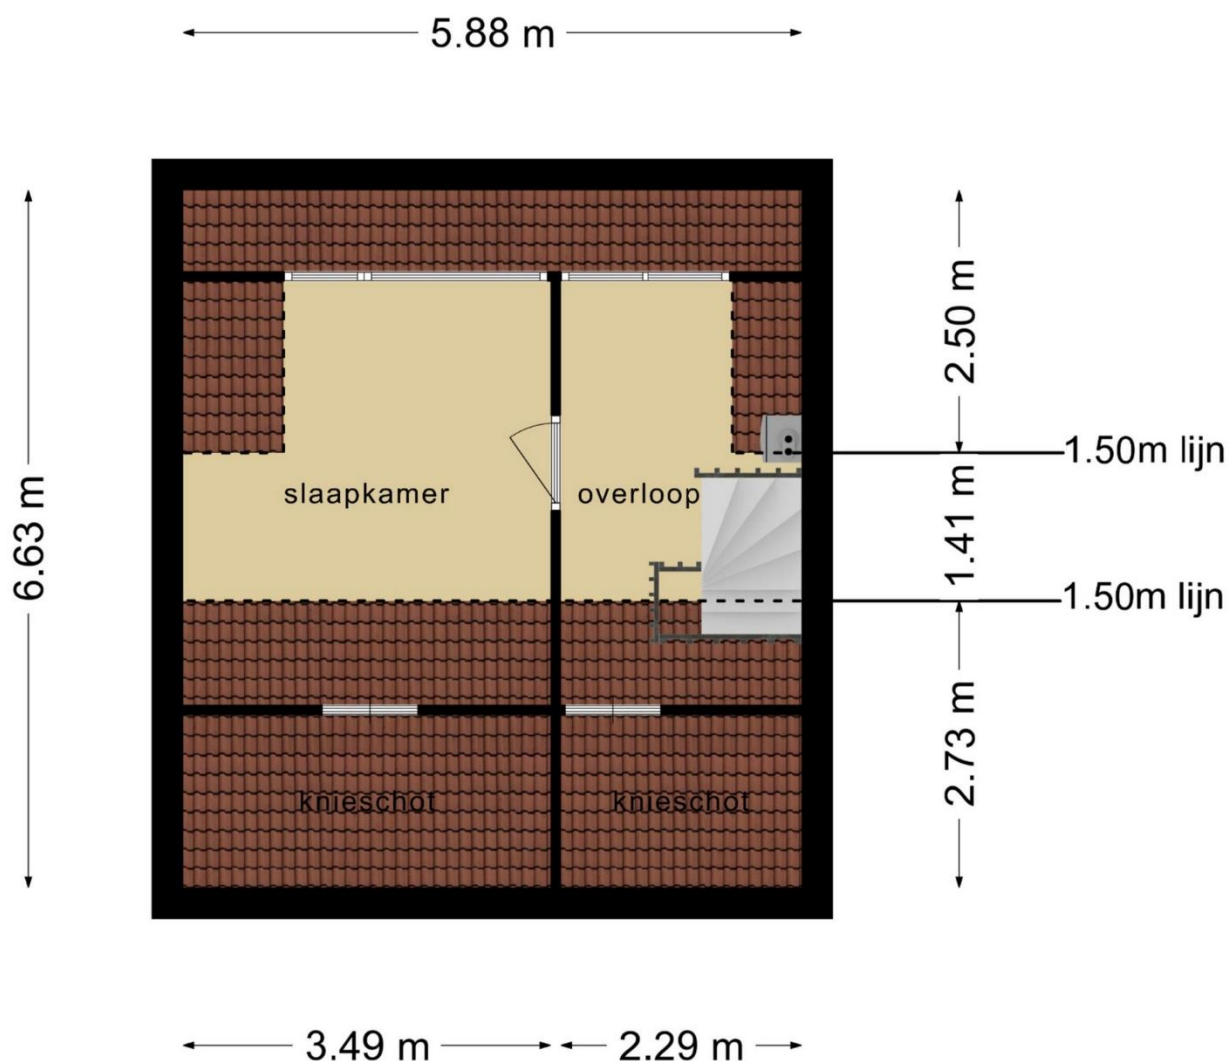

Plattegrond Berging

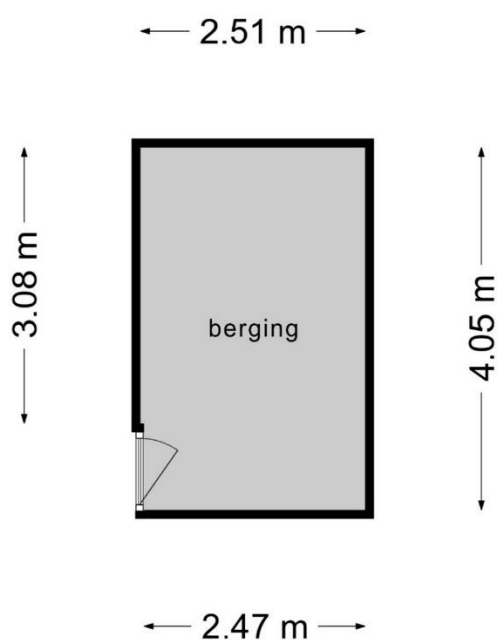

**Deze plattegronden zijn opgemaakt voor indicatieve doeleinden.
Hieraan kunnen geen rechten worden ontleend.**

Lijst van zaken



Persoonlijke gegevens

Naam:

Adres te verkopen woning: **Beeklaan 6 Scherpenzeel**

Datum:

Voor de onderstaande zaken -ongeacht of ze roerend dan wel onroerend zijn- geldt dat ze soms wel en soms niet in de woning achterblijven. De lijst is bedoeld om duidelijkheid te scheppen om discussies achteraf te voorkomen.

	Blijft achter	Gaat mee	Kan worden overgenomen	n.v.t.
Woning				
<i>Interieur</i>				
Verlichting, te weten:				
- inbouwspots/dimmers	☐	☐	☐	☒
- opbouwspots/armaturen/lampen/dimmers	☐	☐	☐	☒
- losse (hang)lampen	☐	☒	☐	☐
(Losse)kasten, legplanken, te weten:				
-	☐	☐	☐	☒
Raamdecoratie/zonwering binnen, te weten:				
- gordijnrails	☒	☐	☐	☐
- gordijnen	☒	☐	☐	☐
- overgordijnen	☒	☐	☐	☐
- vitrages	☒	☐	☐	☐
- rolgordijnen	☐	☐	☐	☒
- lamellen	☐	☐	☐	☒
- jaloezieën	☐	☐	☐	☒
- (losse) horren/rolhorren	☒	☐	☐	☒
Vloerdecoratie, te weten:				
- vloerbedekking	☒	☐	☐	☐
- parketvloer	☒	☐	☐	☐
- houten vloer(delen)	☐	☐	☐	☒
- laminaat	☒	☐	☐	☐
- plavuizen	☐	☐	☐	☒
(Voorzet) openhaard met toebehoren	☐	☐	☐	☒
Allesbrander	☐	☐	☐	☒
Houtkachel	☐	☐	☐	☒
(Gas)kachels	☐	☐	☐	☒
Designradiator(en)	☐	☐	☐	☒
Radiatorafwerking	☐	☐	☐	☒
Overig, te weten:				
- spiegelwanden	☐	☐	☐	☒
- schilderij ophangstelsysteem	☐	☐	☐	☒



Lijst van zaken

-	Blijft achter	Gaat mee	Kan worden overgenomen	n.v.t.
Keuken				
Keukenblok (met bovenkasten)	☒	☐	☐	☐
- Keuken (inbouw)apparatuur, te weten:	☐	☒	☐	☐
- Keukenaccessoires, te weten:	☐	☐	☐	☒
Sanitair/sauna				
- Toiletaccessoires:	☐	☐	☐	☒
Badkameraccessoires:				
- Douchestang	☒	☐	☐	☐
- Opzetplankje glas	☒	☐	☐	☐
- WC-rol houder	☐	☐	☐	☒
- Opbergaccessoire WC rollen	☐	☐	☐	☒
- Houder voor twee bekers	☐	☐	☐	☒
- Handdoekopbergstang	☐	☐	☐	☒
- Sauna met toebehoren	☐	☐	☐	☒
- Douchestang	☒	☐	☐	☐
Sauna met toebehoren	☐	☐	☐	☒
Exterieur/installaties/veiligheid/energiebesparing				
Schotel/antenne	☐	☐	☐	☒
Brievenbus	☐	☐	☐	☒
Kluis	☐	☐	☐	☒
(Voordeur)bel	☒	☐	☐	☐
Alarminstallatie	☒	☐	☐	☐
(Veiligheids)sloten en overige inbraakpreventie	☐	☐	☐	☒
Rookmelders	☒	☐	☐	☐
(Klok)thermostaat	☒	☐	☐	☐
Airconditioning	☐	☐	☐	☒
Warmwatervoorziening, te weten:				
- CV-installatie	☒	☐	☐	☐
- boiler	☒	☐	☐	☐
- geiser	☐	☐	☐	☒
Screens	☐	☐	☐	☒
Rolluiken	☐	☐	☐	☒
Zonwering buiten	☐	☐	☐	☒
Isolatievoorzieningen (voorzetramen/radiatorfolie etc.), te weten:				
-	☐	☐	☐	☒
Telefoonaansluiting/internetaansluiting	☒	☐	☐	☐
Veiligheidsschakelaar wasautomaat	☐	☐	☐	☒
Waterslot wasautomaat	☐	☐	☐	☒
Zonnepanelen	☐	☐	☐	☒
Oplaadpunt elektrische auto	☐	☐	☐	☒

	Blijft achter	Gaat mee	Kan worden overgenomen	n.v.t.
Tuin				
<i>Inrichting</i>				
Tuinaanleg/bestrating	☒	☐	☐	☐
Beplanting	☒	☐	☐	☐
<i>Verlichting/installaties</i>				
Buitenverlichting	☒	☐	☐	☐
Tijd- of schemerschakelaar/bewegingsmelder	☐	☐	☐	☒
<i>Bebouwing</i>				
Tuinhuis/buitenberging	☒	☐	☐	☐
Kasten/werkbank in tuinhuis/berging	☒	☐	☐	☐
(Broei)kas	☐	☐	☐	☒
<i>Overig</i>				
Overige tuin, te weten:	☐	☐	☐	☐
- (sier)hek	☐	☐	☐	☒
- vlaggenmast(houder)	☒	☐	☐	☐
Overig				
Zijn er zaken die geen eigendom zijn van verkoper omdat er sprake is van een leasecontract of huurcontract. Zo ja, neemt verkoper de zaak mee of wordt het betreffende contract overgenomen?	Ja	Nee	Gaat mee	Wordt overgenomen door koper
CV	☐	☒	☐	☐
Boiler	☐	☒	☐	☐
Zonnepanelen	☐	☒	☐	☐

Kadastrale kaart

Kadastrale kaart

Uw referentie: Beeklaan 6



12345	Deze kaart is noordgericht	Schaal 1: 500	
25	Perceelnummer		
	Huisnummer		
	Vastgestelde kadastrale grens	Kadastrale gemeente Scherpenzeel	
	Voorlopige kadastrale grens	Sectie E	
	Administratieve kadastrale grens	Perceel 1620	
	Bebouwing		
Voor een eensluidend uittreksel, geleverd op 1 april 2021 De bewaarder van het kadaster en de openbare registers			Aan dit uittreksel kunnen geen betrouwbare maten worden ontleend. De Dienst voor het kadaster en de openbare registers behoudt zich de intellectuele eigendomsrechten voor, waaronder het auteursrecht en het databankenrecht.

WERKWIJZE EN ALGEMENE INFORMATIE

Wanneer ben ik in onderhandeling?

U bent pas in onderhandeling als de verkoper reageert op uw bod. Bijvoorbeeld als de verkoper een tegenbod doet.

Mag een makelaar doorgaan met bezichtigingen als er al over een bod onderhandeld wordt?

Dat mag! Een onderhandeling hoeft namelijk nog niet tot een verkoop te leiden. De verkoper kan daarnaast graag willen weten of er meer belangstelling is.

Kan de verkoper de vraagprijs van een woning tijdens een onderhandeling verhogen?

Ja. Tijdens een onderhandeling doen partijen vaak over en weer biedingen. Als de potentiële koper een tegenbod doet dat afwijkt van het bod dat de verkopende partij eerder heeft gedaan, dan vervalt het eerdere bod van de verkopende partijen.

Meetinstructie

De gebruiksoppervlakten die op funda.nl worden getoond, zijn bepaald conform de Meetinstructie.

De Meetinstructie is bedoeld om een eenduidige manier van meten toe te passen voor het geven van een indicatie van de verschillende gebruiksoppervlakten. De meetinstructie geeft vorm, inhoud en structuur aan de gebruiksoppervlakte. De opgegeven gebruiksoppervlakte is indicatief en kan niet als een garantie worden gezien. De Meetinstructie sluit verschillen in meetuitkomsten niet volledig uit, door bijvoorbeeld interpretatieverschillen, afrondingen of beperkingen bij het uitvoeren van de meting.

De ruimte op zolder is bij deze woning, ondanks de hoogte van 1,95m, bij de woonoppervlakte meegerekend. De geïnteresseerde koper wordt uitgenodigd om dit te bespreken of zelf na te meten om onduidelijkheid te voorkomen.

Koopakte

De **NVM-koopakte** wordt opgesteld naar het meest recente model. Indien een huis in opdracht van een bank of curator verkocht wordt, dan zullen een aantal standaard garanties vervallen en een aangepaste koopakte gebruikt worden. Het eventuele voordeel van overdrachtsbelasting komt toe aan verkoper.

Bankgarantie/Waarborgsom

Koper is verplicht binnen 4 weken na de mondelinge overeenkomst een bankgarantie te overleggen of een waarborgsom te storten. Deze waarborgsom/bankgarantie bedraagt 10% van de koopsom en dient bij de notaris, (die het transport/de overdracht verzorgt) te worden gedeponiseerd/gestort.

Niet zelf-bewoningsclausule

Koper is ermee bekend dat verkoper het verkochte nooit zelf feitelijk heeft gebruikt en dat verkoper derhalve koper niet kan informeren over eigenschappen respectievelijk gebreken aan het verkochte waarvan verkoper op de hoogte zou kunnen zijn geweest als hij het verkochte zelf feitelijk had gebruikt. In verband hiermee zijn partijen, in afwijking van artikel 6.3. van deze koopakte en artikel 7:17 lid 1 en 2 BW, overeengekomen dat dergelijke eigenschappen respectievelijk gebreken voor rekening en risico van koper komen en dat hier bij de vaststelling van de koopsom rekening mee is gehouden. Koper vrijwaart verkoper voor alle eventuele aanspraken van derden.

Heeft u nog vragen dan kunt u uiteraard ook contact met ons opnemen.



Eerenbeemt Makelaardij

Bart-Jan van den Eerenbeemt
Register Makelaar en Taxateur
06 – 24 75 74 71 | 033 286 55 11
info@eerenbeemtmakelaardij.nl

*Deze brochure is met zorg samengesteld. Desondanks kan deze onjuistheden bevatten.
Aan deze brochure kunnen dan ook geen rechten worden ontleend.*