



Vraagprijs
€550.000 k.k.

23

KAMERLINGH ONNESSTRAAT

AMERSFOORT



033 - 286 55 11

info@eerenbeemtmakelaardij.nl

www.eerenbeemtmakelaardij.nl

KENMERKEN

SOORT WONING:
appartement op begane
grond met tuin

ENERGIELABEL:
B

BOUWJAAR:
2001

WOONOPPERVLAKTE:
108 m²

INHOUD:
321 m³

Servicekosten:
€185,-



OMSCHRIJVING

Ruim 3-KAMER APPARTEMENT met TUIN, 2 slaapkamers en royale keuken. Het appartement is onderdeel van 28 appartementen rond een centraal gelegen, gezamenlijke binnentuin. De bewoners vormen samen de woongroep 'Nimmerdor'. De woning is gelegen op de begane grond in een rustige omgeving met groen en voorzieningen dichtbij.

In het appartementencomplex heeft iedere bewoner zijn eigen appartement, met alle privacy- en veiligheidsaspecten die daarbij horen. Elk appartement is zó ontworpen, dat men lang zelfstandig kan blijven wonen. In de gemeenschappelijke ruimten zijn onder andere een fietsenstalling en een ontmoetingsruimte gehuisvest.

Alle bewoners zijn lid van de woongroep die is bestemd voor mensen die bij toelating 50 tot 70 jaar zijn (of voor degenen met een partner van deze leeftijd). Er is een lift en de appartementen zijn geschikt voor rolstoelgebruikers en er is een ontmoetingsruimte met keuken/bar en faciliteiten. Ook beschikt het complex over een prachtig aangelegde binnentuin met schaduwplatanen. Voor het gebouw is volop parkeermogelijkheid.

INDELING

Begane grond: Entree, hal en twee slaapkamers. De royale en lichte woonkamer is over de volle breedte van het appartement gesitueerd. Door de grote raampartijen en de gunstige ligging van de woonkamer is deze erg licht. Via de schuifpui betreedt u op het zuid-westen gelegen en goed onderhouden tuin. De tuin is voor een deel overkapt en biedt daardoor enerzijds wat beschutting met de warme dagen en anderzijds in het vroege voorjaar de mogelijkheid om al lekker buiten te zitten.

De hal geeft verder toegang tot een toiletruimte, de bijkeuken met bergmogelijkheden, wasmachineaansluiting en opstelling van de cv-ketel. De badkamer is voorzien van douche, vaste wastafel en toilet.

De woning is ook te bereiken via de achterzijde. In de tuin is een poortje dat uitkomt bij parkeerplaatsen die net uit het zicht liggen.

Bijzonderheden:

- 3-kamer appartement van 108 m2 met twee slaapkamers;
- Gelegen in het gezellige Leusderkwartier en aan Bosgebied Nimmerdor;
- Actieve woongroep (zie <https://www.woongroepnimmerdor.nl>);
- Gezamenlijke fietsenberging;
- Grote inbouwkast in de slaapkamer en hal;
- Maandelijkse bijdrage vve €185,-;
- Toelatingsreglement (o.a. bij aankoop tussen 50 en 70 jaar);
- Bouwjaar 2001.







PLATTEGROND




Deze plattegronden zijn opgemaakt voor indicatieve doeleinden.
Hieraan kunnen geen rechten worden ontleend.

KADASTRALE KAART

Kadastrale kaart

Uw referentie: Kamerlingh Onnes 23

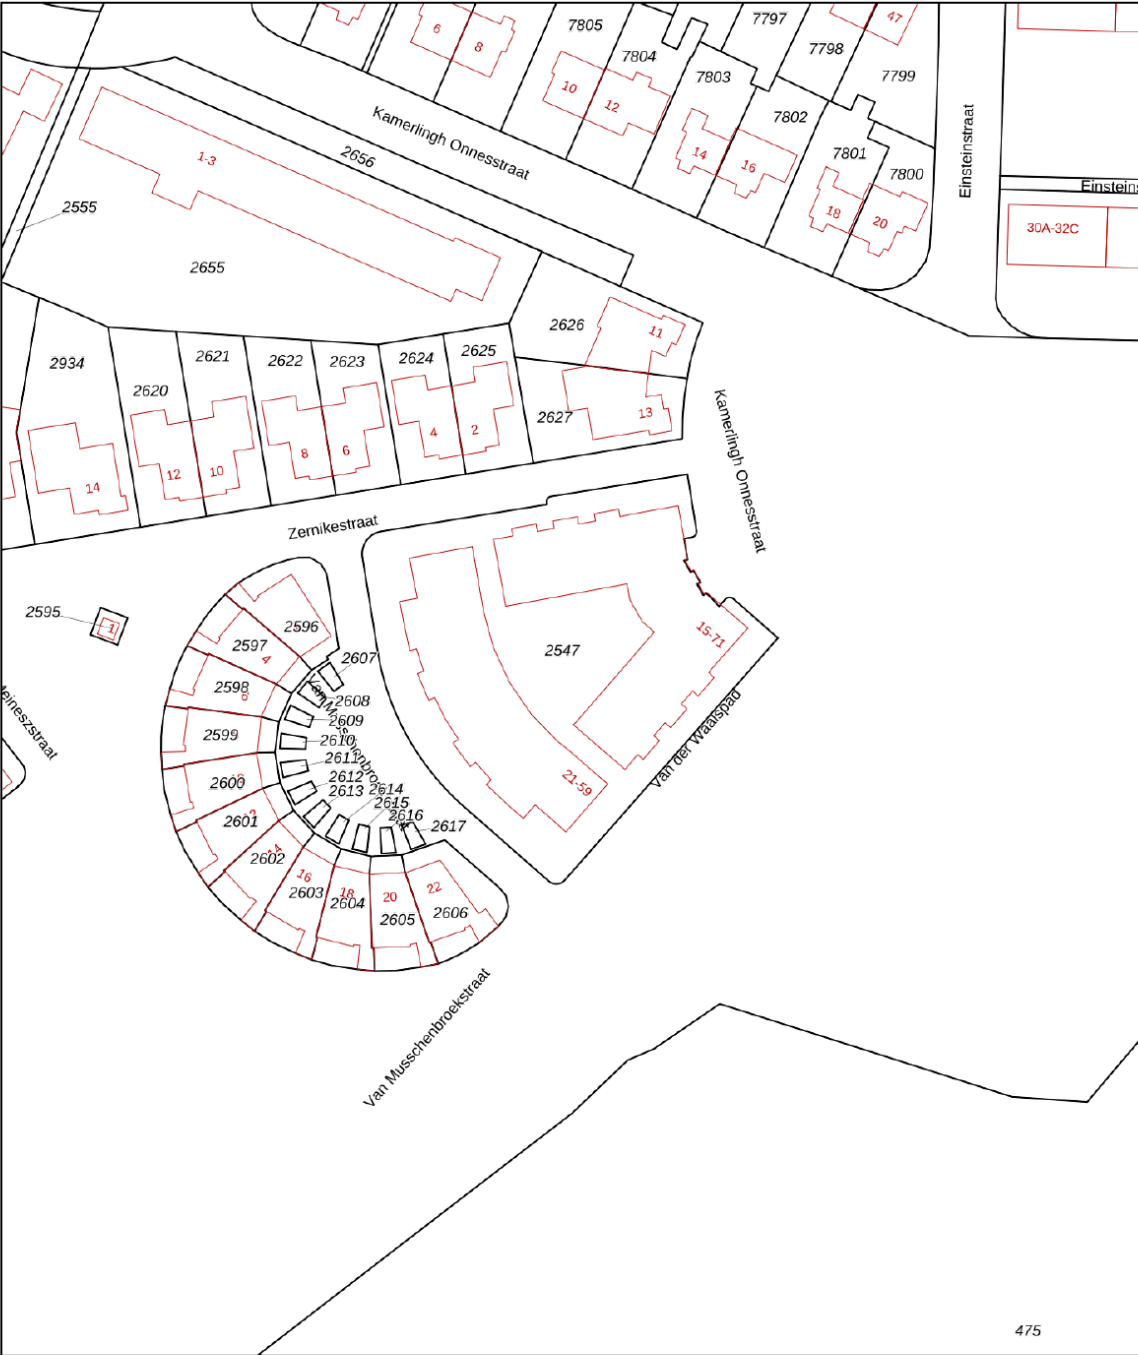

12345
25

Deze kaart is noordgericht

Perceelnummer

Huisnummer

Vastgestelde kadastrale grens

Voorlopige kadastrale grens

Administratieve kadastrale grens

Bebouwing

Voor een eensluidend uittreksel, geleverd op 23 mei 2022
De bewaarder van het kadaster en de openbare registers

Schaal 1: 1000

Kadastrale gemeente Amersfoort

Sectie F

Perceel 2547

Aan dit uittreksel kunnen geen betrouwbare maten worden ontleend.
De Dienst voor het kadaster en de openbare registers behoudt zich de intellectuele eigendomsrechten voor, waaronder het auteursrecht en het databankenrecht.

kadaster

Lijst van zaken



Persoonlijke gegevens

Naam:

Adres te verkopen woning: **Kamerlingh Onnesstraat 23 Amersfoort**

Datum:

Voor de onderstaande zaken -ongeacht of ze roerend dan wel onroerend zijn- geldt dat ze soms wel en soms niet in de woning achterblijven. De lijst is bedoeld om duidelijkheid te scheppen om discussies achteraf te voorkomen.

	Blijft achter	Gaat mee	Kan worden overgenomen	n.v.t.
Woning				
<i>Interieur</i>				
Verlichting, te weten:				
- inbouwspots/dimmers	☒	☐	☐	☐
- opbouwspots/armaturen/lampen/dimmers	☒	☐	☐	☐
- losse (hang)lampen	☐	☐	☒	☐
-	☐	☐	☐	☐
-	☐	☐	☐	☐
(Losse)kasten, legplanken, te weten:				
- Inbouwkast en legplanken	☒	☐	☐	☐
- Losse kasten	☐	☐	☐	☒
Raamdecoratie/zonwering binnen, te weten:				
- gordijnrails	☐	☐	☒	☐
- gordijnen	☐	☐	☒	☐
- overgordijnen	☐	☐	☒	☐
- vitrages	☐	☐	☒	☐
- rolgordijnen	☐	☐	☐	☒
- lamellen	☐	☐	☐	☒
- jaloezieën	☒	☐	☐	☐
- (losse) horren/rolhorren	☐	☐	☐	☒
-	☐	☐	☐	☐
-	☐	☐	☐	☐
Vloerdecoratie, te weten:				
- vloerbedekking	☒	☐	☐	☐
- parketvloer	☐	☐	☐	☒
- houten vloer(delen)	☐	☐	☐	☒
- laminaat	☒	☐	☐	☐
- plavuizen	☐	☐	☐	☒
-	☐	☐	☐	☐
-	☐	☐	☐	☐

Lijst van zaken



	Blijft achter	Gaat mee	Kan worden overgenomen	n.v.t.
(Voorzet) openhaard met toebehoren	☐	☐	☐	☒
Allesbrander	☐	☐	☐	☒
Houtkachel	☐	☐	☐	☒
(Gas)kachels	☐	☐	☐	☒
Designradiator(en)	☐	☐	☐	☒
Radiatorafwerking	☐	☐	☐	☒
Overig, te weten:				
- spiegelwanden	☐	☐	☐	☐
- schilderij ophangstelsysteem	☒	☐	☐	☐
-	☐	☐	☐	☐
-	☐	☐	☐	☐
Keuken				
Keukenblok (met bovenkasten)	☒	☐	☐	☐
Keuken (inbouw)apparatuur, te weten:				
- Oven	☒	☐	☐	☐
- Magnetron	☒	☐	☐	☐
- Inductie kookplaat	☒	☐	☐	☐
- Koelkast	☒	☐	☐	☐
- Ingebouwde snijmachine	☒	☐	☐	☐
-	☐	☐	☐	☐
-	☐	☐	☐	☐
-	☐	☐	☐	☐
Keukenaccessoires, te weten:				
-	☐	☐	☐	☐
-	☐	☐	☐	☐
-	☐	☐	☐	☐
-	☐	☐	☐	☐
-	☐	☐	☐	☐
-	☐	☐	☐	☐
-	☐	☐	☐	☐
-	☐	☐	☐	☐
Sanitair/sauna				
Toiletaccessoires:				
-	☒	☐	☐	☐
-	☐	☐	☐	☐
-	☐	☐	☐	☐
-	☐	☐	☐	☐

Lijst van zaken



	Blijft achter	Gaat mee	Kan worden overgenomen	n.v.t.
-	☐	☐	☐	☐
-	☐	☐	☐	☐
Badkameraccessoires:				
- Toiletrolhouder	☒	☐	☐	☐
- Opklapbaar zitje	☒	☐	☐	☐
-	☐	☐	☐	☐
-	☐	☐	☐	☐
-	☐	☐	☐	☐
-	☐	☐	☐	☐
-	☐	☐	☐	☐
-	☐	☐	☐	☐
Sauna met toebehoren	☐	☐	☐	☒
	☐	☐	☐	☐
	☐	☐	☐	☐
<i>Exterieur/installaties/veiligheid/energiebesparing</i>				
Schotel/antenne	☐	☐	☐	☒
Brievenbus	☒	☐	☐	☐
Kluis	☒	☐	☐	☐
(Voordeur)bel	☒	☐	☐	☐
Alarminstallatie	☐	☐	☐	☐
(Veiligheids)sloten en overige inbraakpreventie	☐	☐	☐	☒
Rookmelders	☒	☐	☐	☐
(Klok)thermostaat	☒	☐	☐	☐
Airconditioning	☐	☐	☐	☒
Warmwatervoorziening, te weten:				
- CV-installatie	☒	☐	☐	☐
- boiler	☐	☐	☐	☒
-	☐	☐	☐	☐
-	☐	☐	☐	☐
-	☐	☐	☐	☐
-	☐	☐	☐	☐
Screens	☐	☐	☐	☒
Rolluiken	☐	☐	☐	☒
Zonwering buiten	☐	☐	☐	☒
	☐	☐	☐	☐
	☐	☐	☐	☐
	☐	☐	☐	☐

Lijst van zaken



	Blijft achter	Gaat mee	Kan worden overgenomen	n.v.t.
Isolatievoorzieningen (voorzetramen/radiatorfolie etc.), te weten:				
-	☐	☐	☐	☒
-	☐	☐	☐	☐
Telefoonaansluiting/internetaansluiting	☐	☐	☐	☐
Veiligheidsschakelaar wasautomaat	☐	☐	☐	☒
Waterslot wasautomaat	☐	☐	☐	☒
Zonnepanelen	☐	☐	☐	☒
Oplaadpunt elektrische auto	☐	☐	☐	☒
	☐	☐	☐	☐
	☐	☐	☐	☐
Tuin				
<i>Inrichting</i>				
Tuinaanleg/bestrating	☒	☐	☐	☐
Beplanting	☒	☐	☐	☐
	☐	☐	☐	☐
<i>Verlichting/installaties</i>				
Buitenverlichting	☐	☐	☐	☒
Tijd- of schemerschakelaar/bewegingsmelder	☒	☐	☐	☐
	☐	☐	☐	☐
<i>Bebouwing</i>				
Tuinhuis/buitenberging	☐	☐	☐	☒
Kasten/werkbank in tuinhuis/berging	☐	☐	☐	☒
(Broei)kas	☐	☐	☐	☒
	☐	☐	☐	☐
	☐	☐	☐	☐
<i>Overig</i>				
Overige tuin, te weten:	☐	☐	☐	☒
-	☐	☐	☐	☐
-	☐	☐	☐	☐
-	☐	☐	☐	☐
-	☐	☐	☐	☐

Lijst van zaken



Overig

Zijn er zaken die geen eigendom zijn van verkoper omdat er sprake is van een leasecontract of huurcontract. Zo ja, neemt verkoper de zaak mee of wordt het betreffende contract overgenomen?

	Ja	Nee	Gaat mee	Wordt overgenomen door koper
CV	☐	☒	☐	☐
Boiler	☐	☒	☐	☐
Zonnepanelen	☐	☒	☐	☐
	☐	☐	☐	☐
	☐	☐	☐	☐
	☐	☐	☐	☐
	☐	☐	☐	☐
Bijlage(n) over te nemen contracten:				
-				
-				

Voor akkoord,

Verkoper(s)

naam:
plaats:
datum:



naam:
plaats:
datum:

Koper(s)


naam:
plaats:
datum:

naam:
plaats:
datum:

LOCATIE OP DE KAART

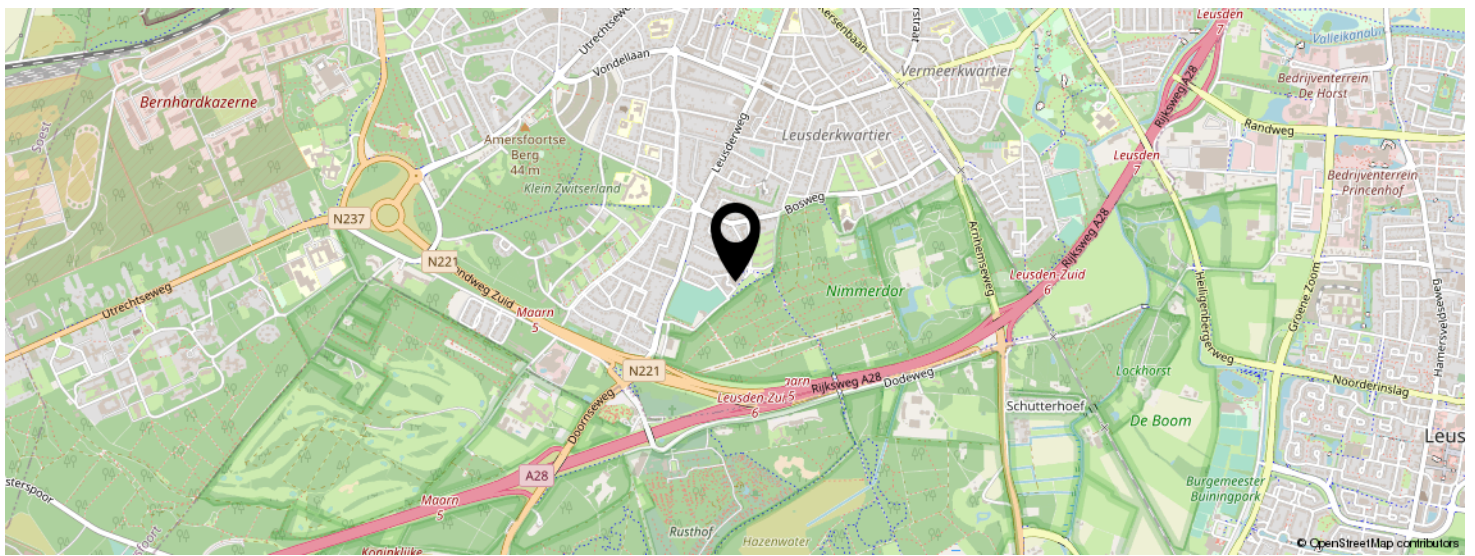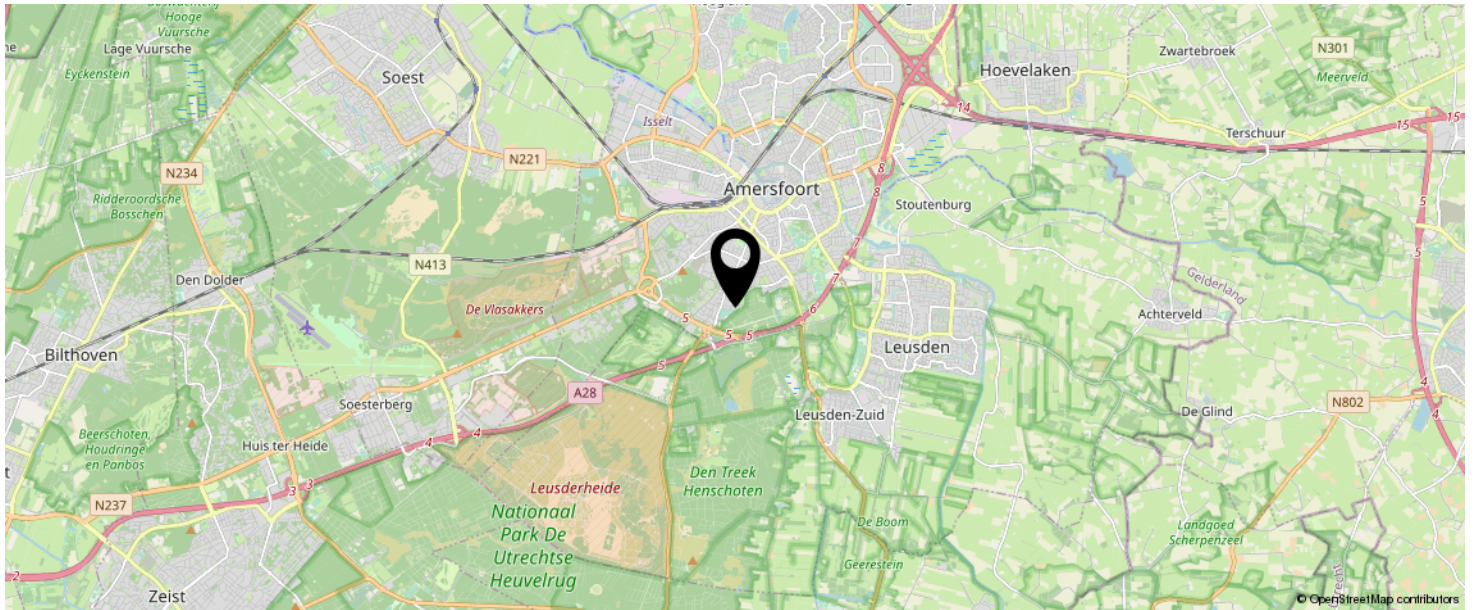

KOM JIJ HIER
BINNENKORT
WONEN?

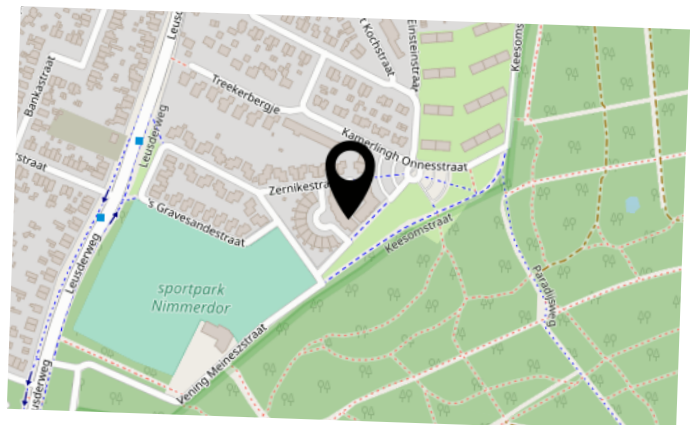

INTERESSE IN DEZE WONING?



Neem vrijblijvend
contact met ons op!

Eerenbeemt Makelaardij

Het Masker 234

(winkelcentrum Emiclaer)

3823 GX Amersfoort

033 - 286 55 11

info@eerenbeemtmakelaardij.nl

Eerenbeemt
Makelaardij

