



Vraagprijs
€ 750.000 k.k.

5

GROOT MIDDENDORP

HOEVELAKEN



033 - 286 55 11

info@eerenbeemtmakelaardij.nl

www.eerenbeemtmakelaardij.nl

KENMERKEN

SOORT WONING:
eengezinswoning

ENERGIELABEL:
-

BOUWJAAR:
1990

WOONOPPERVLAKTE:
166 m²

INHOUD:
722 m³

PERCELOPPERVLAKE:
474 m²



OMSCHRIJVING

Nagenoeg vrijstaande woning op steenworp afstand van het gezellige dorpscentrum van Hoevelaken. Met oprit, grote garage en 4 slaapkamers.

Begane grond:

Oprit ruimte voor meerdere auto's, carport, entree, hal met toilet en trapopgang. Ruime woonkamer met houtkachel en goed uitzicht. Er is een dichte keuken met slijtvaste eiken kastjes en tegeltjes. Slapen en baden kan op de begane grond. De badkamer heeft een douchehoek, wastafel en toilet.

Via de bijkeuken met wasmachineaansluiting komt u in de grote garage. De tuin is bereikbaar vanuit de bijkeuken en garage en heeft een achterom.

1e verdieping:

overloop, 3 royale slaapkamers, waarvan 1 met groot inpandig balkon. Tevens is er een was/stookruimte en een bergvliding.

Bijzonderheden:

- Goed onderhouden;
- Oprit met carport;
- Dorpscentrum en NS station liggen op loopafstand;
- Woonoppervlakte 166 m²;
- perceeloppervlakte 474 m²;
- bouwjaar 1990;
- EPA label
- aanvaarding in overleg.
















PLATTEGROND



Deze plattegronden zijn opgemaakt voor indicatieve doeleinden.
Hieraan kunnen geen rechten worden ontleend.

PLATTEGROND

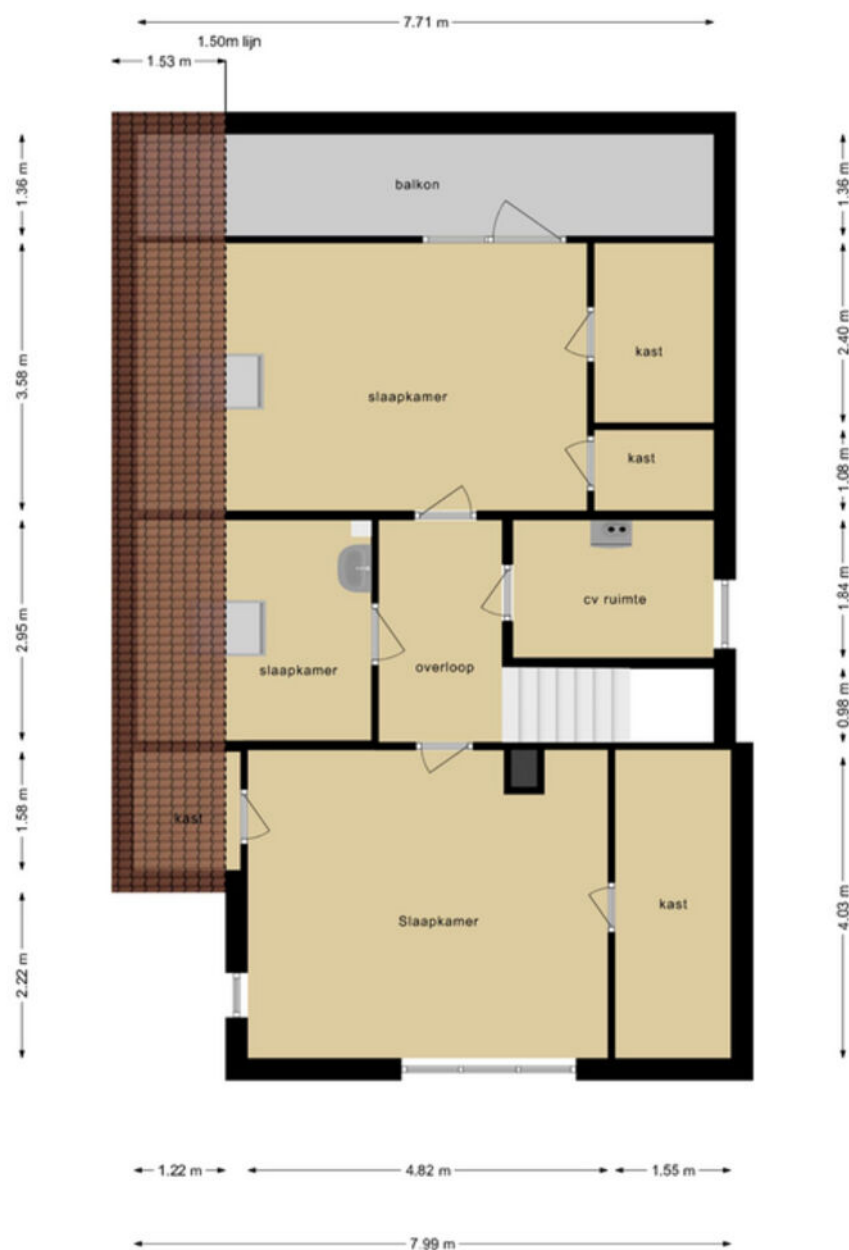


Deze plattegronden zijn opgemaakt voor indicatieve doeleinden.
Hieraan kunnen geen rechten worden ontleend.

KADASTRALE KAART

Kadastrale kaart

Uw referentie: Groot Middendorp 5

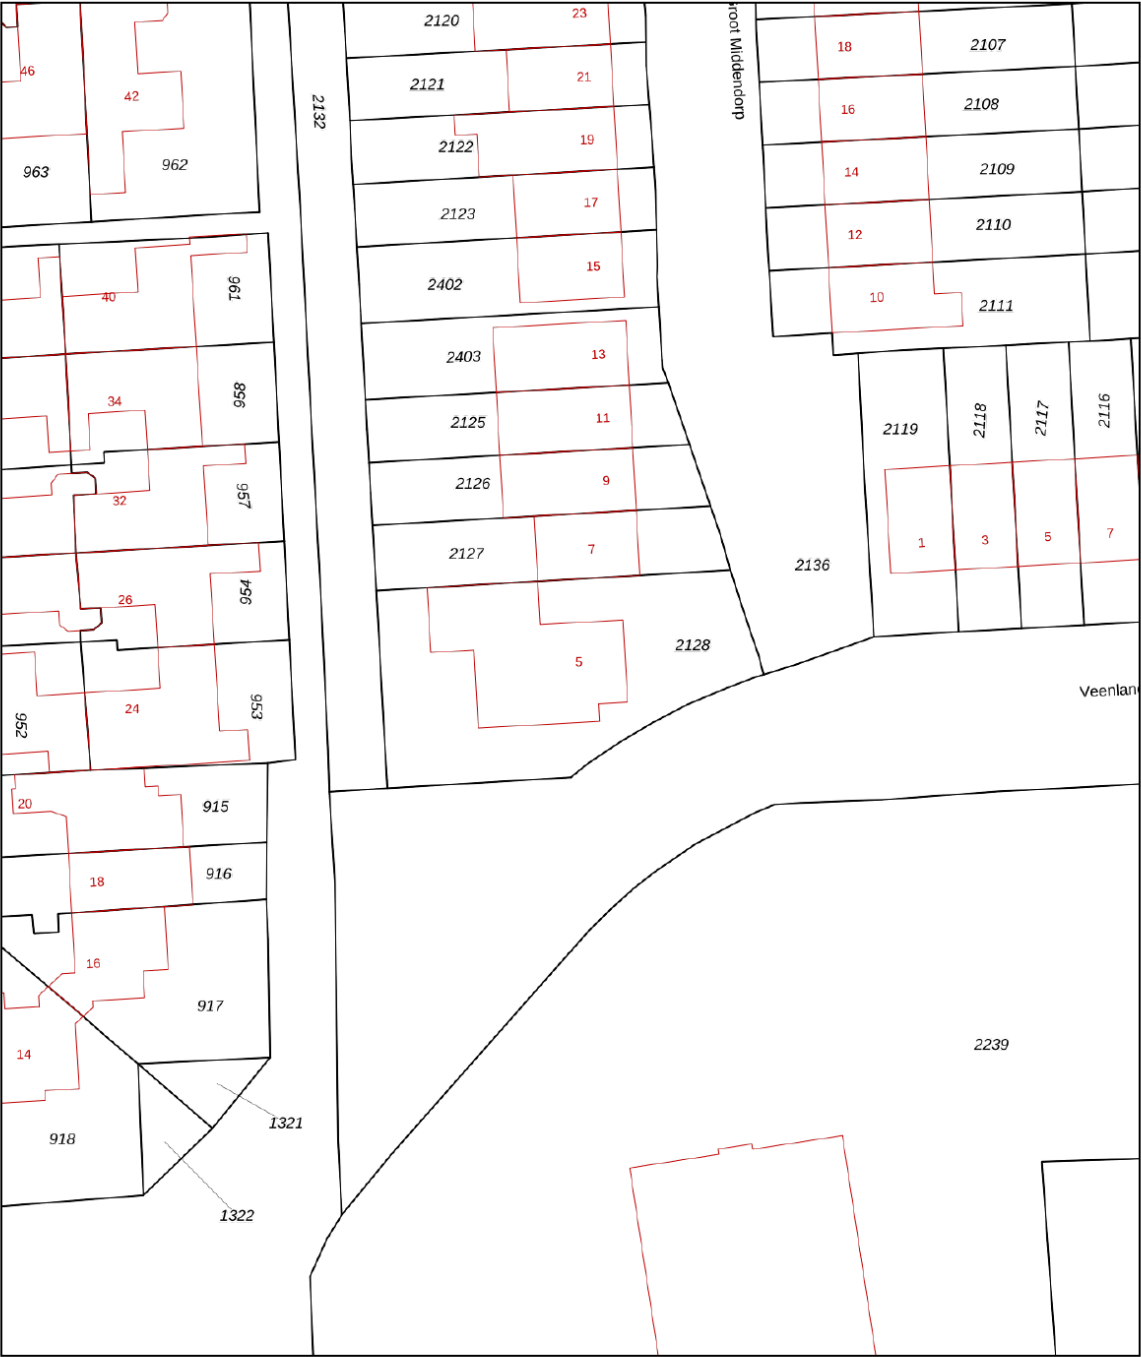

12345

25

Deze kaart is noordgericht

Perceelnummer

Huisnummer

Vastgestelde kadastrale grens

Voorlopige kadastrale grens

Administratieve kadastrale grens

Bebouwing

Schaal 1: 500

Kadastrale gemeente

Sectie

Perceel

Hoevelaken

B



2128

kadaster


Voor een eensluitend uittreksel, geleverd op 27 mei 2024
De bewaarder van het kadaster en de openbare registers

Aan dit uittreksel kunnen geen betrouwbare maten worden ontleend.
De Dienst voor het kadaster en de openbare registers behoudt zich de intellectuele
eigendomsrechten voor, waaronder het auteursrecht en het databankenrecht.

LOCATIE OP DE KAART

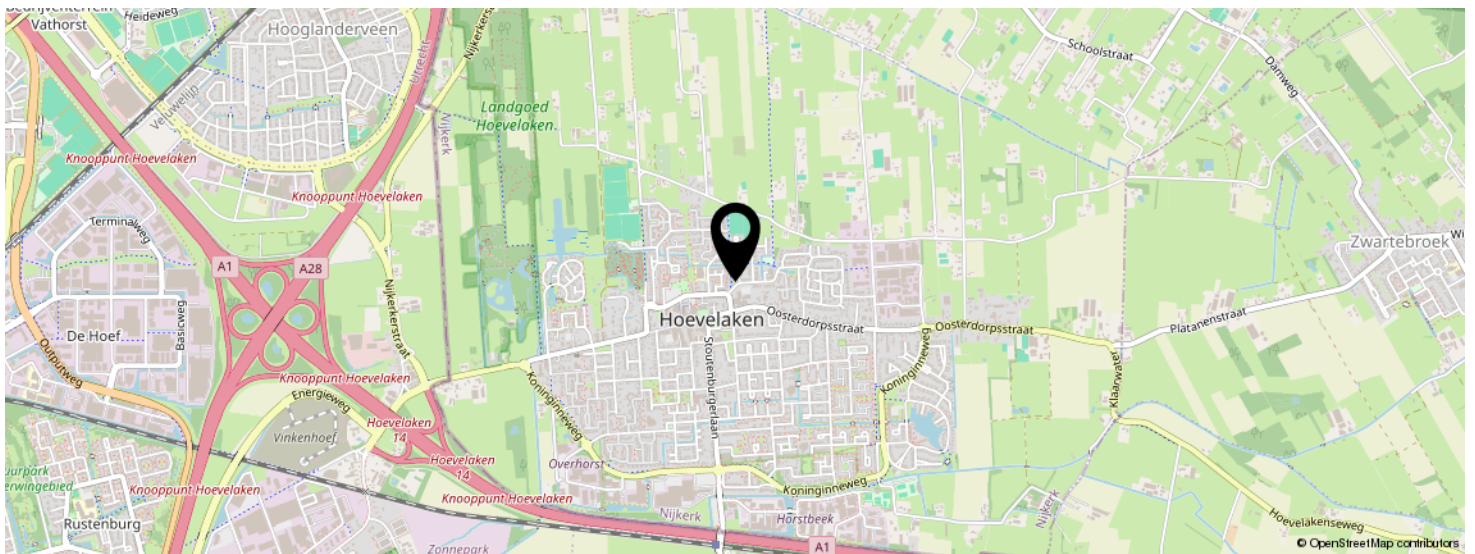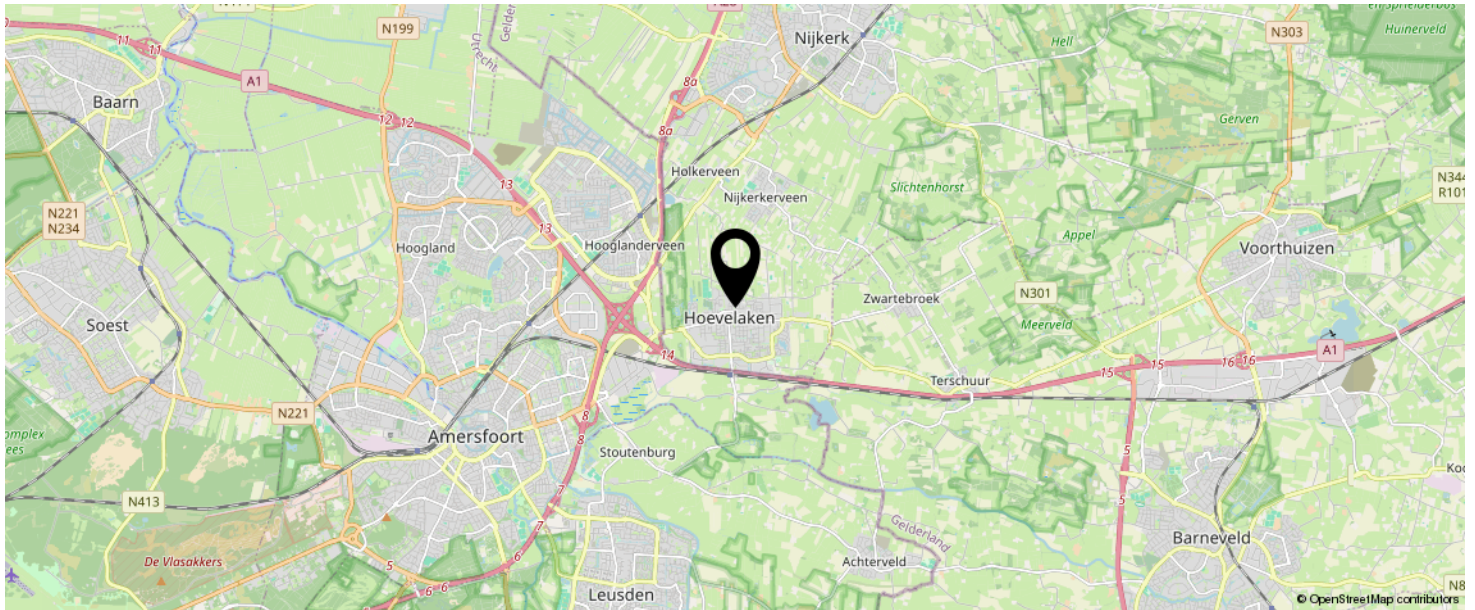

KOM JIJ HIER
BINNENKORT
WONEN?

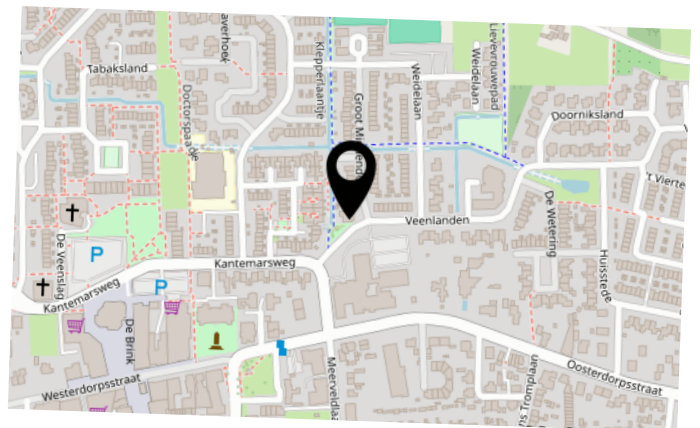

INTERESSE IN DEZE WONING?



Neem vrijblijvend
contact met ons op!

Eerenbeemt Makelaardij

Dorpsstraat 1

3931 ED Woudenberg

033 - 286 55 11

info@eerenbeemtmakelaardij.nl

www.eerenbeemtmakelaardij.nl

Eerenbeemt
Makelaardij

